

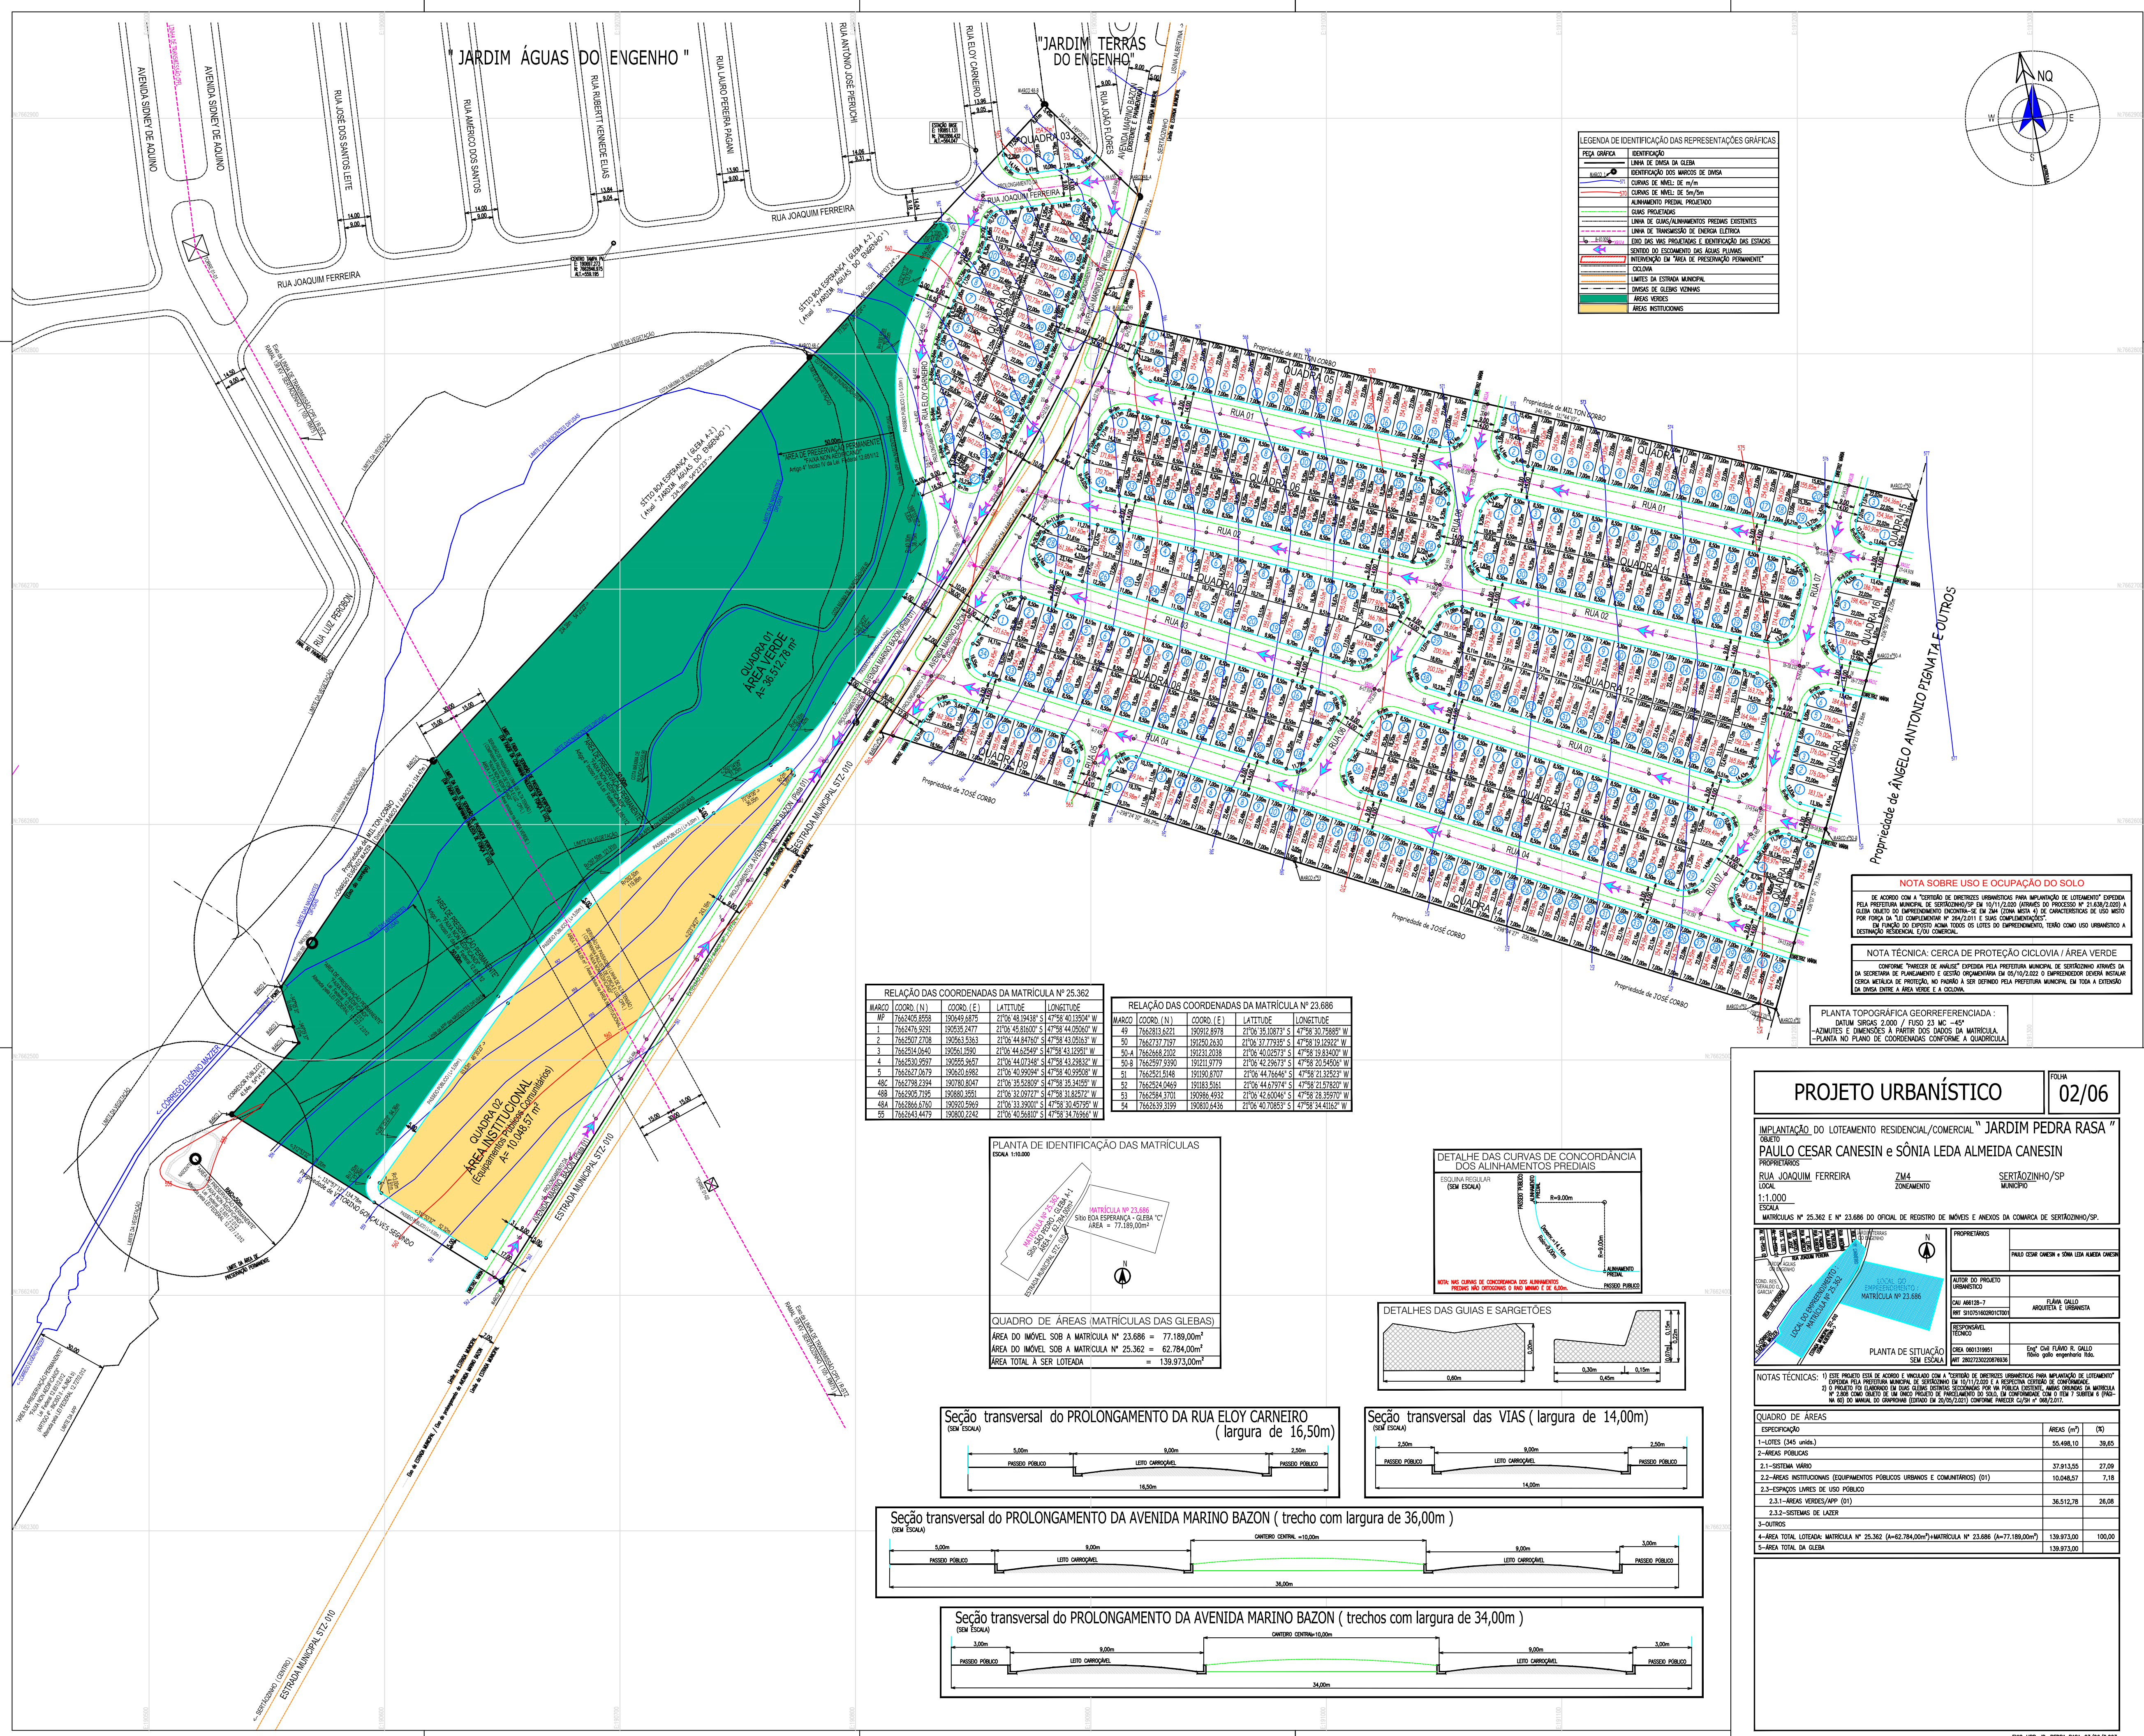
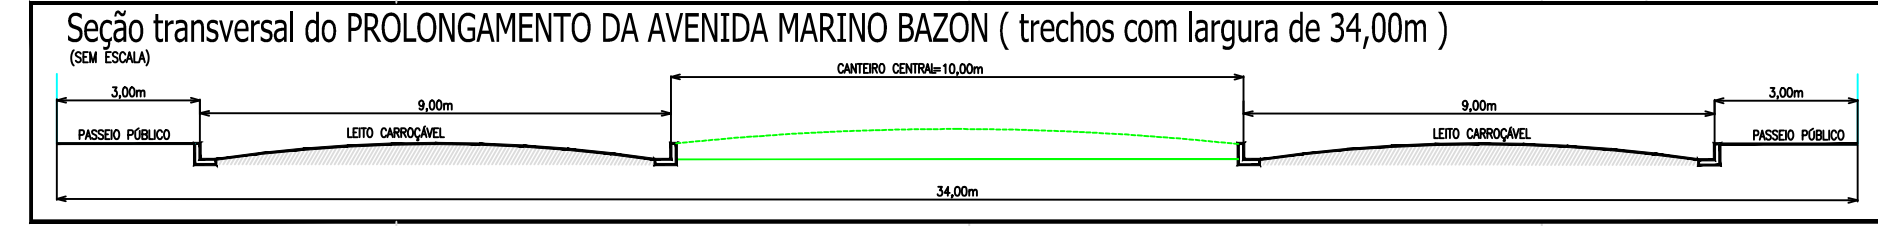
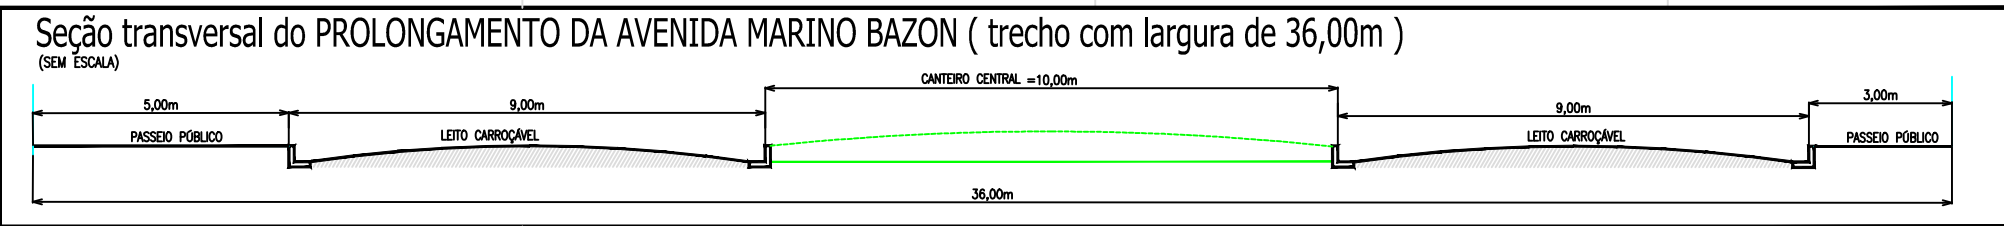
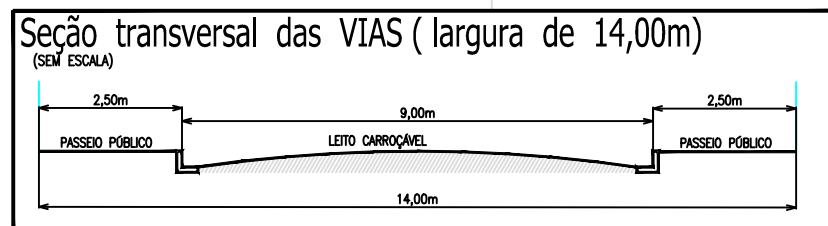
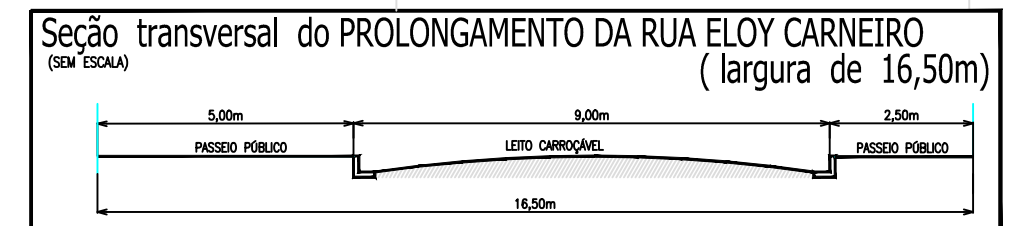
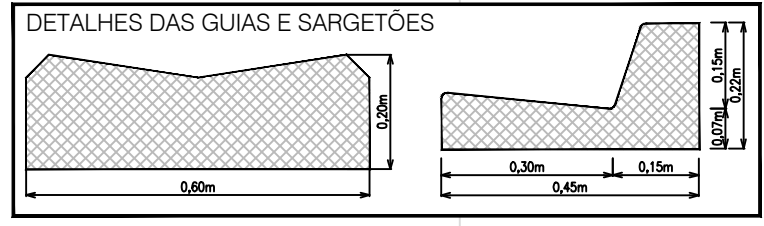


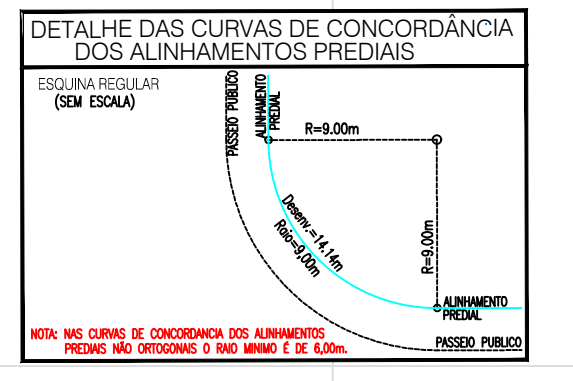



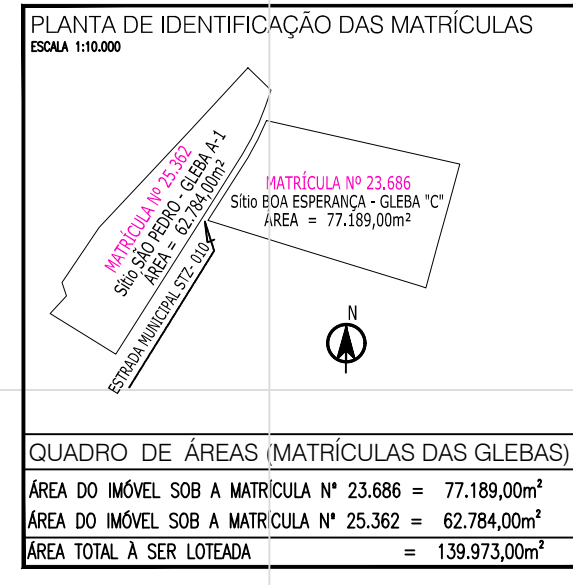

NOTA SOBRE USO E OCUPAÇÃO DO SOLO


NOTA TÉCNICA: CERCA DE PROTEÇÃO CICLOVIA / ÁREA VERDE


PLANTA TOPOGRÁFICA GEORREFERENCIADA:

DATUM SIRGAS 2000 / FUSO 23 MC -45°

-AZIMUTES E DIMENSÕES A PARTIR DOS DADOS DA MATRÍCULA.

-PLANTA NO PLANO DE COORDENADAS CONFORME A QUADRICULA.

PROJETO URBANÍSTICO 02/06

IMPLANTAÇÃO DO LOTEAMENTO RESIDENCIAL/COMERCIAL "JARDIM PEDRA RASA"


PROPRIETÁRIOS: PAULO CESAR CANESIN e SÔNIA LEDA ALMEIDA CANESIN

RUA JOAQUIM FERREIRA ZM4 ZONAMENTO SERTÃOZINHO/SP

LOCAL: MUNICÍPIO

ESCALA: 1:1.000


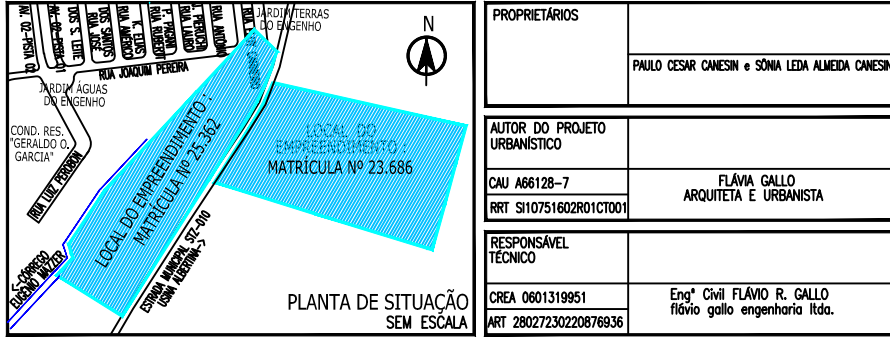

NOTAS TÉCNICAS:




QUADRO DE ÁREAS	
ESPECIFICAÇÃO	ÁREAS (m²) (%)
2.3.2-SISTEMAS DE LAZER	
3-OUTROS	
4-ÁREA TOTAL LOTEADA: MATRÍCULA Nº 23.362 (4=62.784,00m²)+MATRÍCULA Nº 23.686 (4=77.189,00m²)	139.973,00 100,00
5-ÁREA TOTAL DA GLEBA	139.973,00